
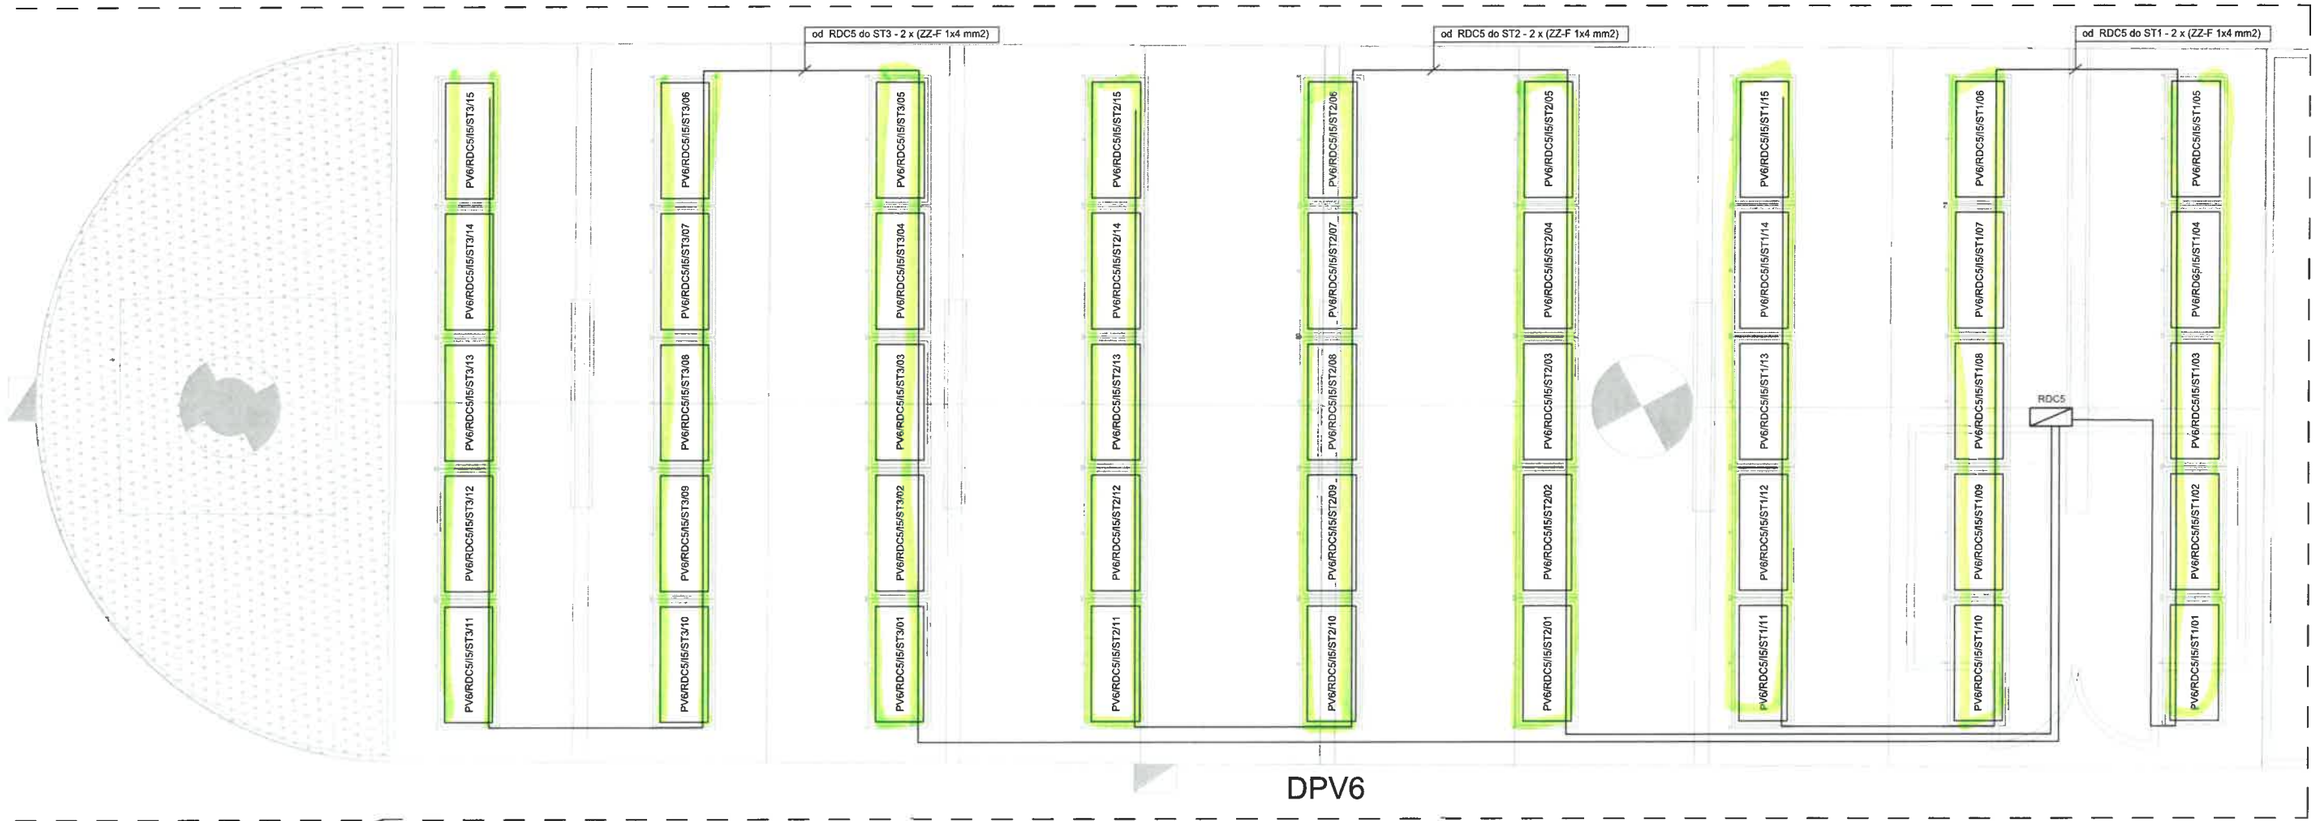


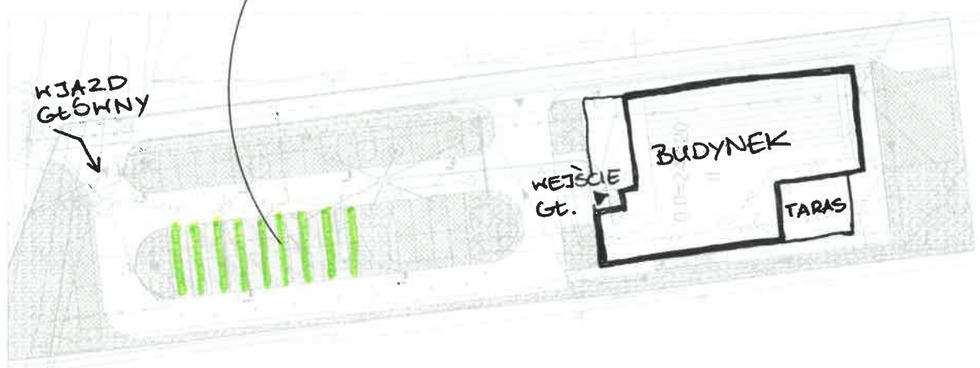

- panele fotowoltaiczne na miacie (zadaszeniu parkingu)

LEGENDA:

PV6 — Moduł fotowoltaiczny 300Wp wykorzystujące ogniwa monokrystaliczne 5BB. Montaż na konstrukcji inwazyjnej na parkingu.

RDC — rozdzielnica fotowoltaiczne - skrzynka przyłączeniowo-ochronna po stronie napięcia DC, IP65, odporna na UV

OBJAŚNIENIA:

PV6/RDC5/I5/ST2/30

- numer panelu fotowoltaicznego w stringu
- numeru stringu
- numeru inwertera
- oznaczenie rozdzielni zasilającej panele fotowoltaiczne
- oznaczenie rodzaju panelu fotowoltaicznego

UWAGI:

1. Przewody ZZ-F od RDC5 do paneli prowadzić w rurkach sztywnych odpornych na działanie promieni UV montowanych do konstrukcji

PROJEKT WYKONAWCZY
Podkarpackiego Centrum Transferu Niskoenergetycznych Technologii w Budownictwie

Miejscowość: **Rzeszów**
Jednostka ewidencyjna: **186301_1, Rzeszów**
Obręb: **Nr 0222, 222 Przybyszówka II**
Nr działki: **1360**

ZAMAWIAJĄCY:	**PODKARPACKA OKRĘGOWA IZBA INŻYNIERÓW BUDOWNICTWA** ul. Słowackiego 20, 35-060 Rzeszów	
WYKONAWCA:	**ARCHITEKTURA PASYWNA PYSZCZEK I STELMACH SP.J.** ul. Szlak 65, 31-153 Kraków	
BRANŻA:	ELEKTRYKA	
PROJEKTANCI:	mgr inż. ZDZISŁAWA MUZYK nr upr.: 203/93, nr izby: MAP/IE/1739/01	
SPRAWDZAJĄCY:	mgr inż. Stanisław Maczyński nr upr.: GPIV 63/220/76 nr izby: MAP/IE/3916/01	
OPRACOWAŁ:	mgr inż. Marek Muzyk	
TYTUŁ RYSUNKU:	**PLAN INSTALACJI FOTOWOLTAICZNEJ RZUT PARKINGU**	NR RYS.: **E-32**
SKALA: **1:50**	LUTY 2017	